

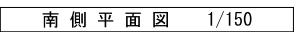
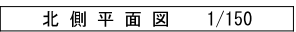



工 事 名	令和４年度 生活介護事業所「夢の森」の修繕・改造工事	社会福祉法人 洗 心 会 気仙沼市田中前４丁目７番９号 電話 0226-29-6560	図 面 名 屋 上 改 修 屋 根 伏 せ 図	縮 尺 1/150	図面番号 1
-------	-------------------------------	--	----------------------------	--------------	-----------

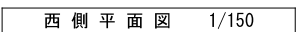


非常通路 = 外部足場非常通路確保位置

工 事 名	令和 4 年度 生活介護事業所「夢の森」の修繕・改造工事	社会福祉法人 洗 心 会 気仙沼市田中前 4 丁目 7 番 9 号 電話 0226-29-6560	図 面 名 外 壁 改 修 立 面 図	縮 尺 1/150	図面番号 2
-------	---------------------------------	--	------------------------	--------------	-----------

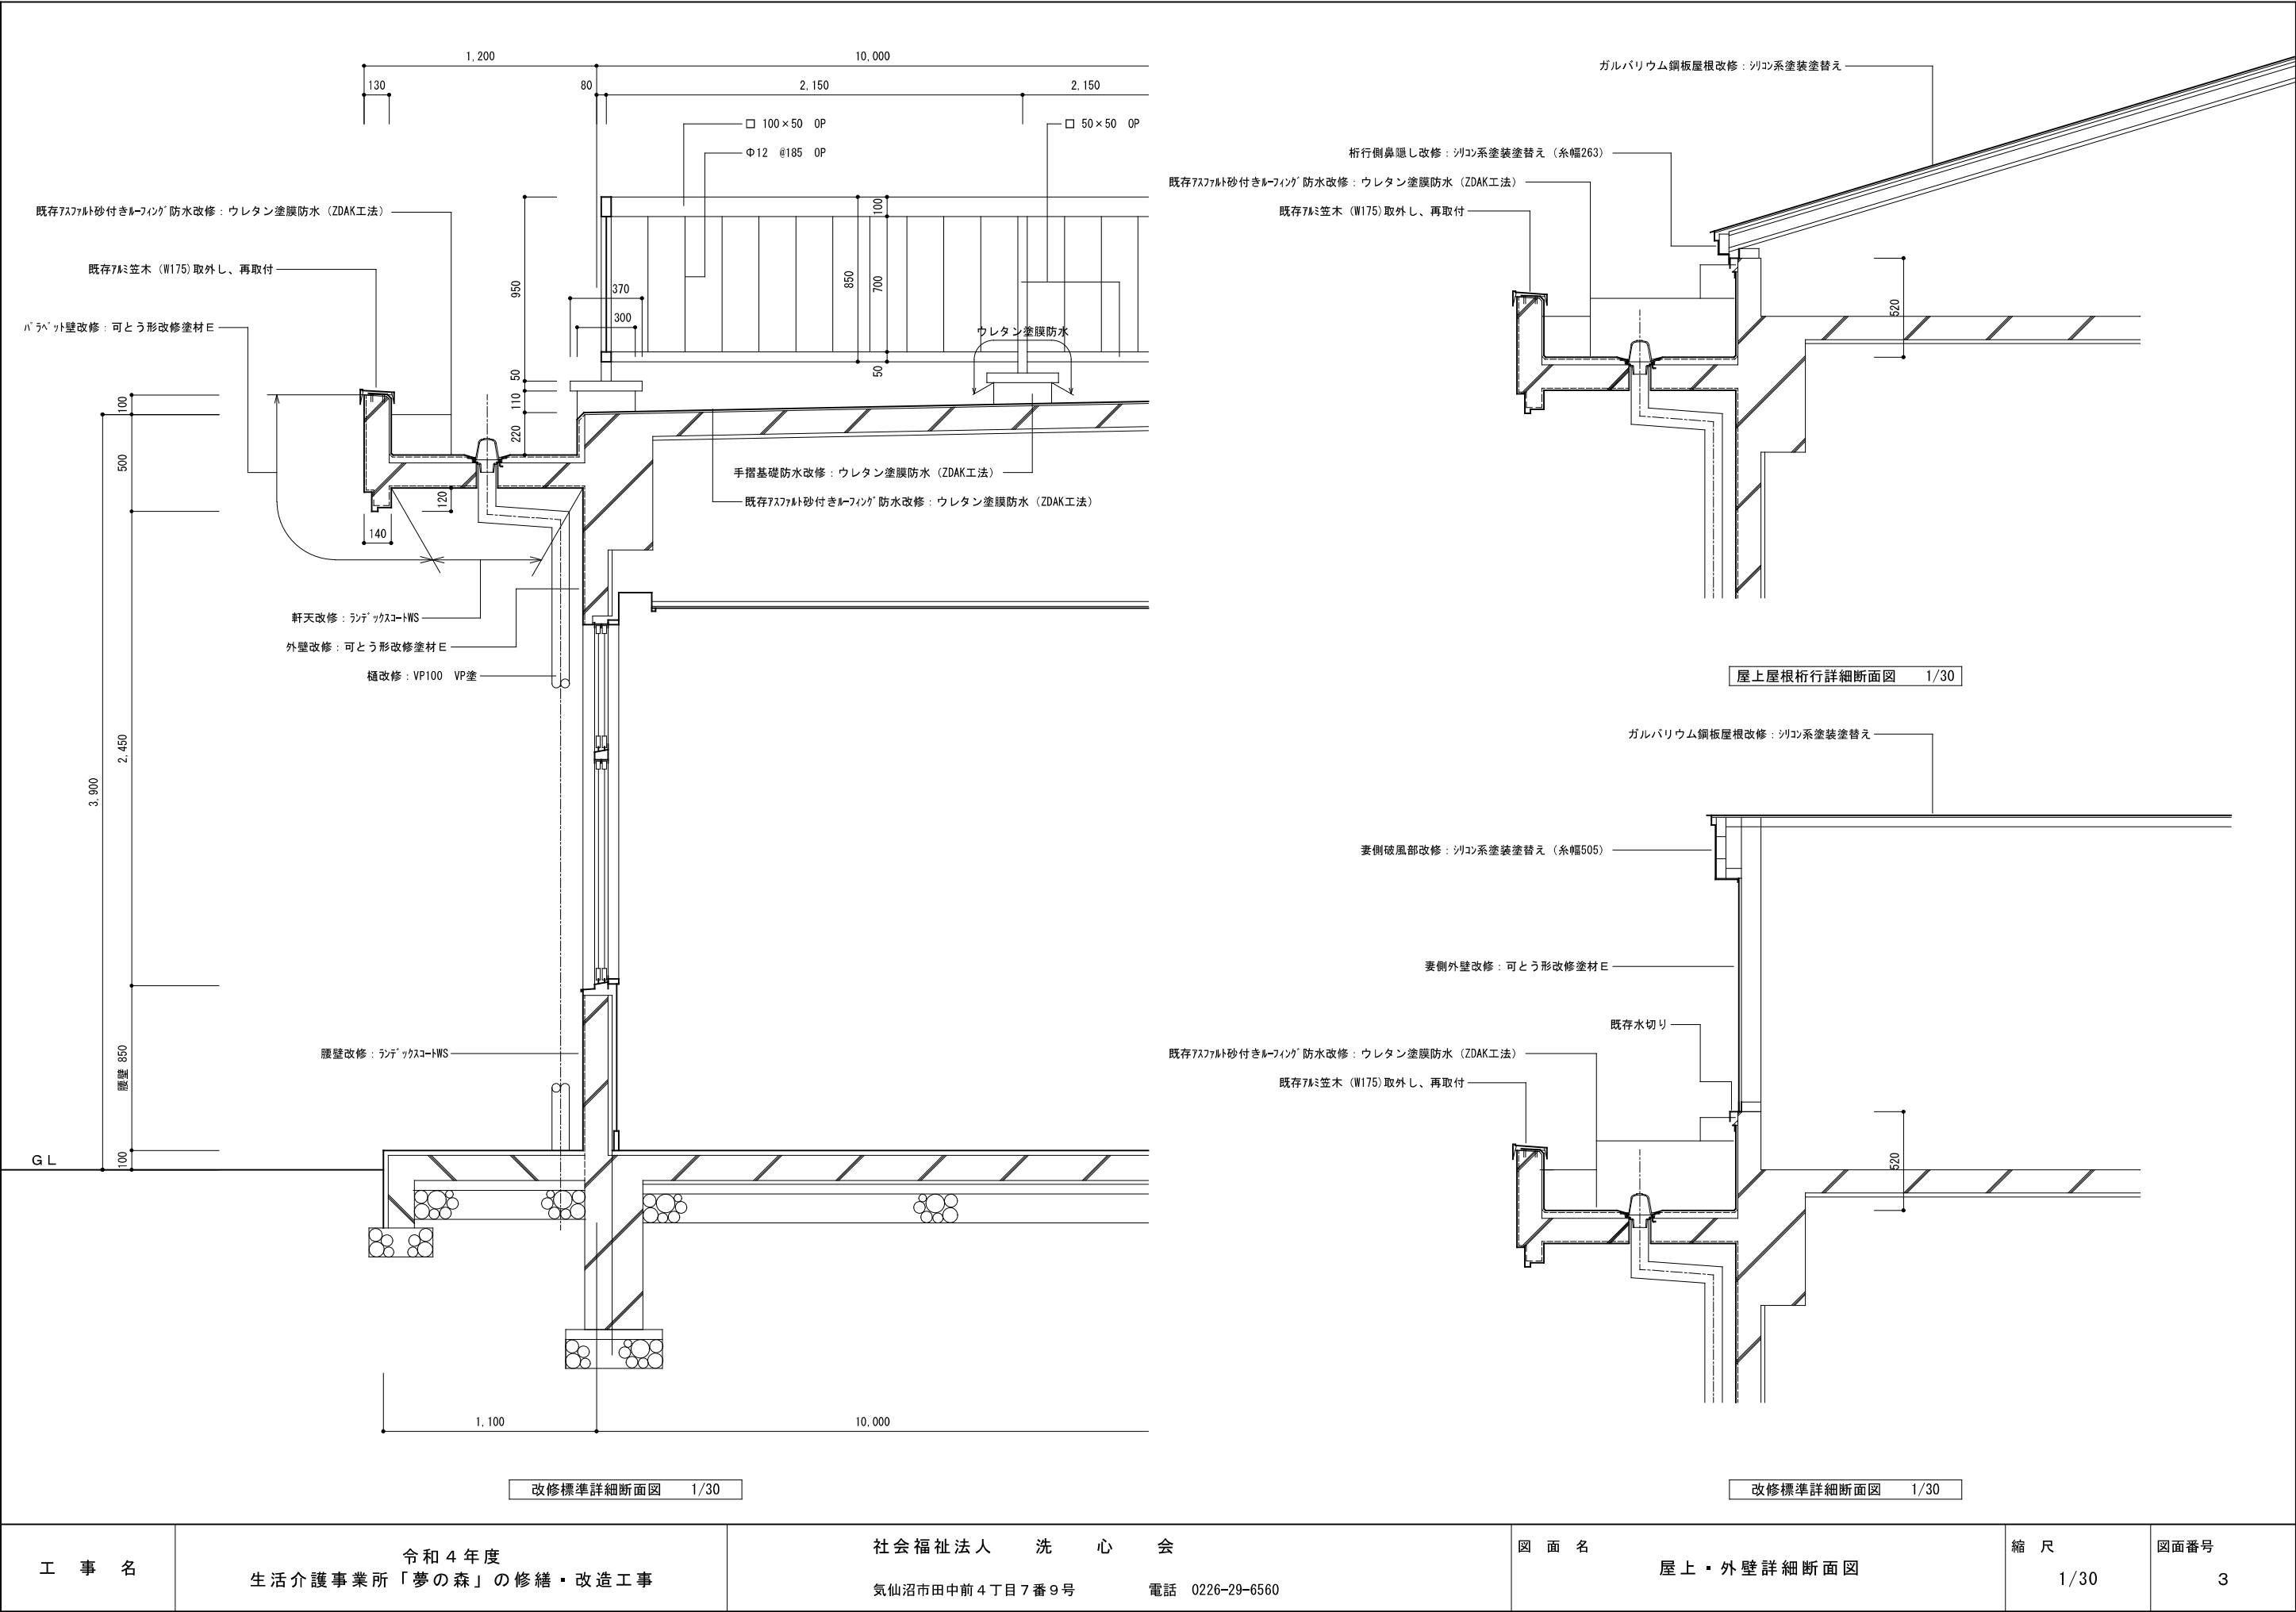


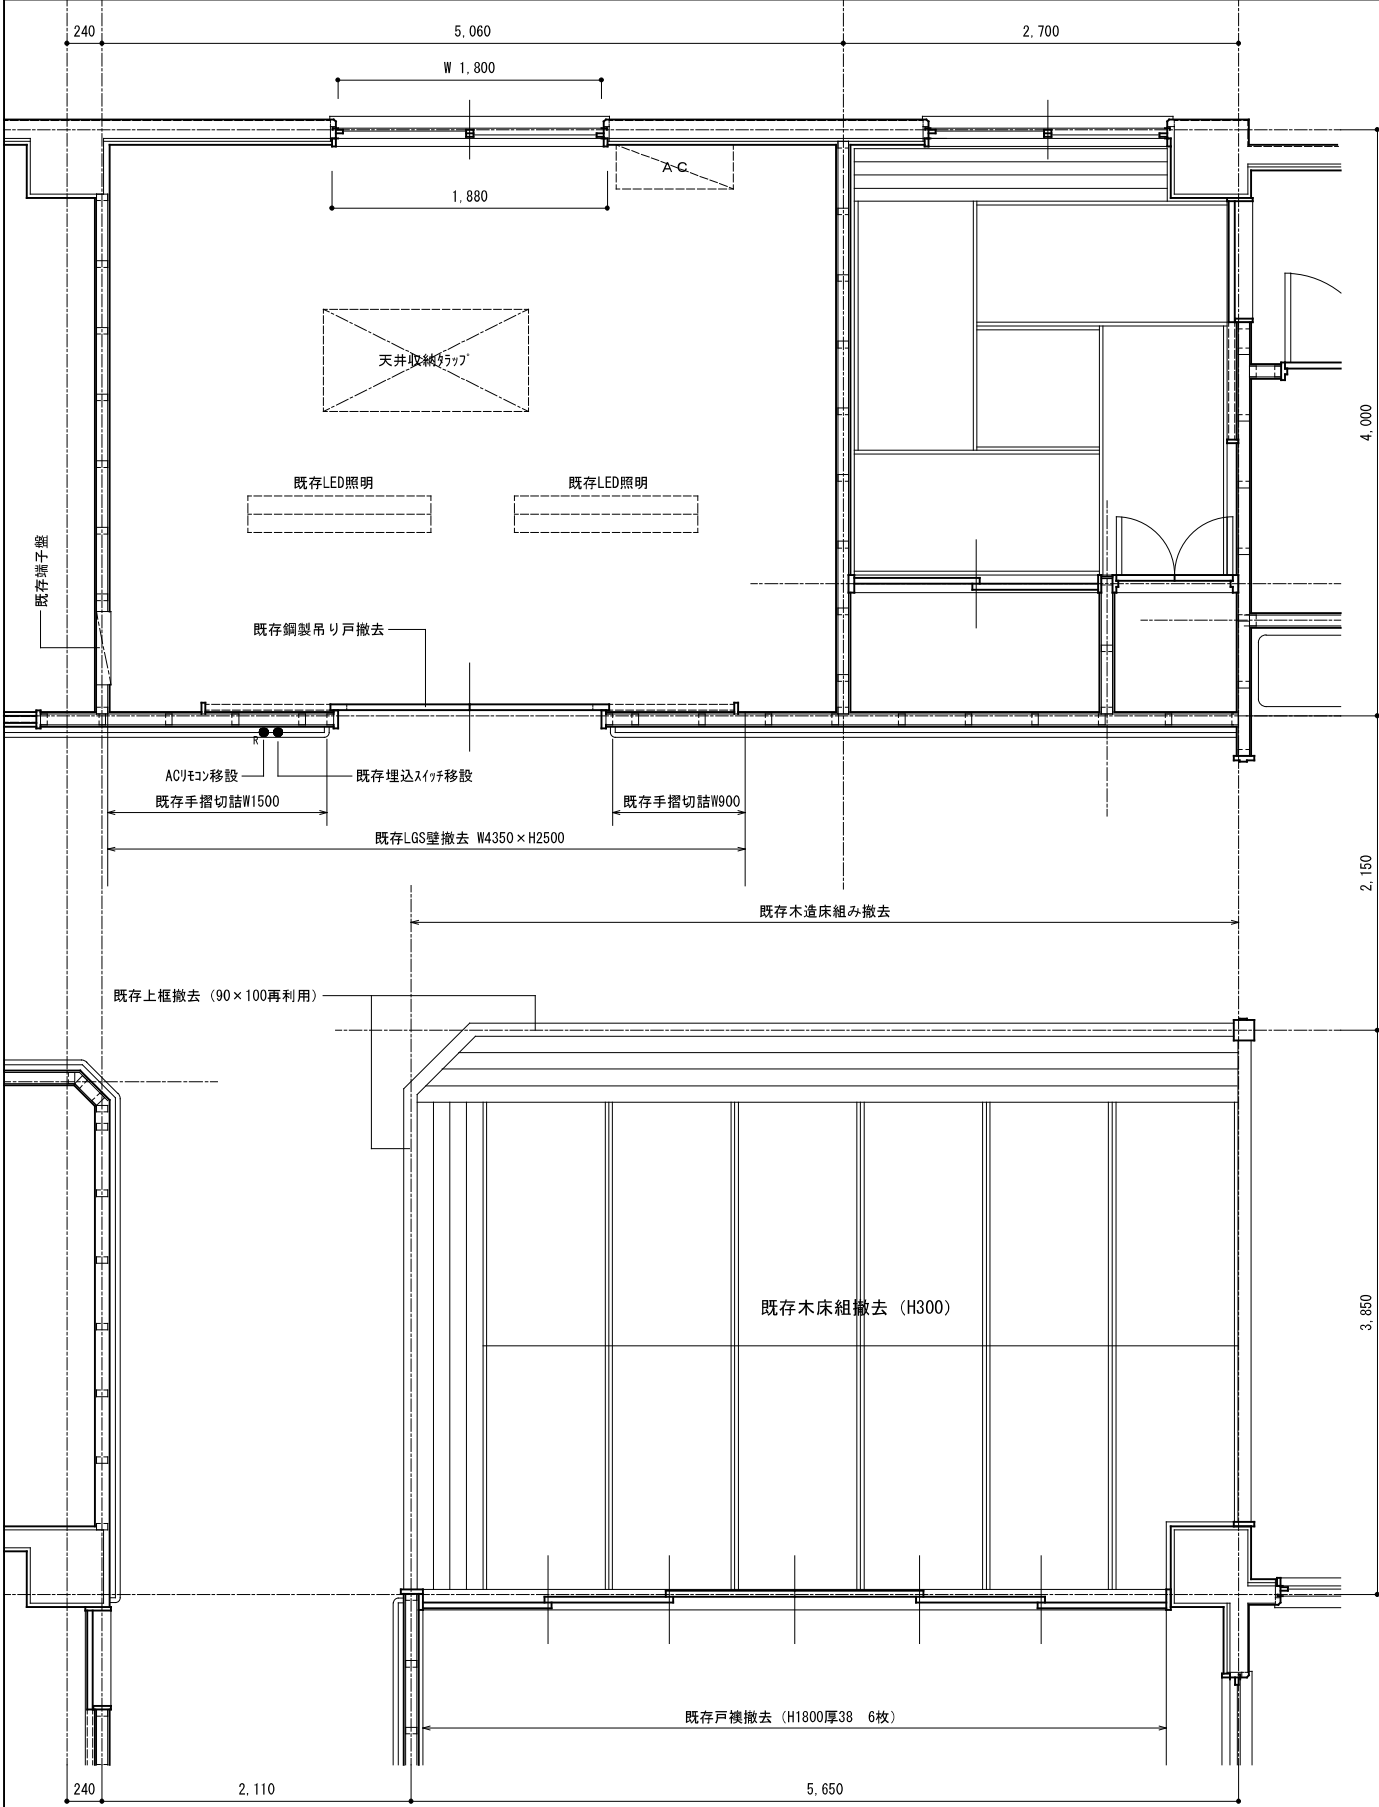


既存こだま・ロッカー室平面詳細図 1/50

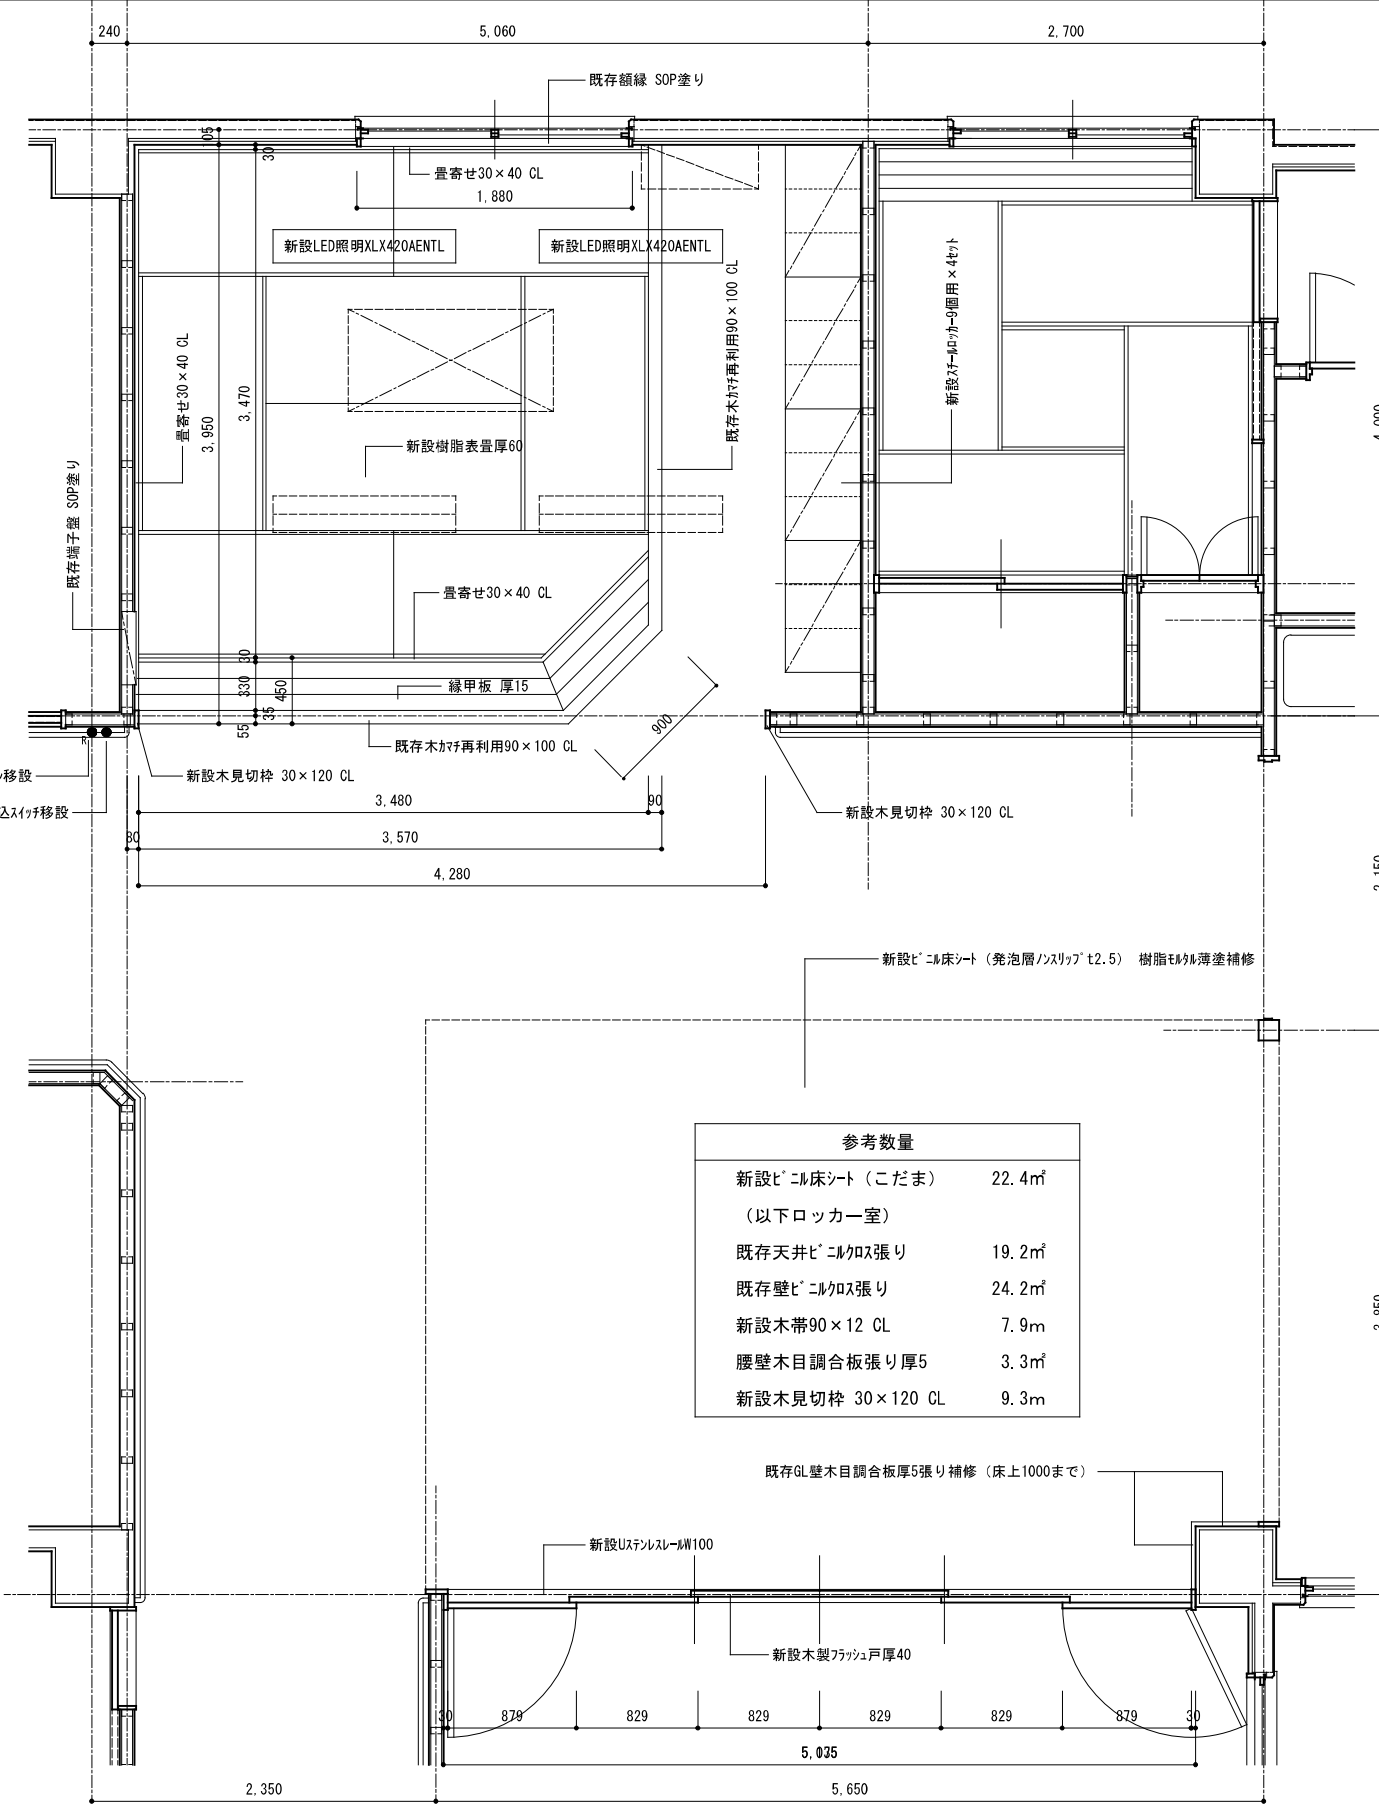

改造こだま・ロッカー室平面詳細図 1/50

参考数量	
新設ビニル床シート (こだま) (以下ロッカー室)	22.4㎡
既存天井ビニル張り	19.2㎡
既存壁ビニル張り	24.2㎡
新設木帯90×12 CL	7.9m
腰壁木目調合板張り厚5	3.3㎡
新設木見切枠 30×120 CL	9.3m

  

- ・工事順序は次のとおりとする。(同時施工は不可)
 - 女子トイレ→女椅子トイレ(シャワー室)→男子トイレ
- ・既存機器撤去は化粧フタ止め、床穴埋め化粧化粧SUSプレート張りとする。
- ・トイレ改造に伴う、床下ビッド内配管改修も本工事とする。
(トイレ廻り既存配管図を参照のこと。)
- ・既存再利用品の消耗・不足部品は新品調達とする。

トイレ改造平面詳細図

工 事 名

令和 4 年度
生活介護事業所「夢の森」の修繕・改造工事

社会福祉法人 洗心会

気仙沼市田中前4丁目7番9号

電話 0226-29-6560

图 面 名


縮尺

1/50

図面番号


5

改 修 建 具 表						
姿 図						
	女子トイレイレブース (吊り片引き戸付き)			男女共通		
	両面：メラニン化粧板 (フラッシュ戸厚40) エッジ：アルミ枠 笠木：アルミ成形品 床支柱：アジャスター			同 左		
	表示付スライドラッチ (非常解除付) ケースハンドル錠 (物置用) 自動閉鎖式ヒンジ 閉時戸当り 外開き戸当り 吊り戸用ドアハンドル			同 左		
	吊り戸：吊り戸装置 (自動閉鎖式) ドアハンドル 引戸錠 (非常解除付)			同 左		
姿 図						
	男子出入口片開きドア交換			女子出入口2枚引き戸		
	額入両面メラニン化粧板 (木製フラッシュ戸厚40)			両面：メラニン化粧板 (フラッシュ戸厚40)		
	ドアロック・丁番・ドアクローザー共既存再利用			吊り戸：吊り戸装置 (自動閉鎖式) ドアハンドル 引戸錠 (非常解除付)		
	額 (200×700 型板ガラス) 既存枠：SOP			額 (200×700 型板ガラス)		
姿 図						
	旧こだま仕切り両引き戸 両端片開き戸			こだま・ロッカー室断面図 1/30		
	両面ビニルクロス (木製フラッシュ戸厚40) 両端 木製縁 CL					
	引手金物 戸車 開き戸部：丁番×3 フランス落し (上下)			食堂配膳台・カウンター台戸改修 1/50		
	敷居部：Uステンレスレール新設 (W100) 既存枠CL塗り ※鴨居中央部を天井裏吊り上げ補強を行うこと。					
工 事 名	令和 4 年度 生活介護事業所「夢の森」の修繕・改造工事		社会福祉法人 洗 心 会		図 面 名 旧こだま・トイレ改造断面詳細図・建具表	
			気仙沼市田中前 4 丁目 7 番 9 号 電話 0226-29-6560		縮 尺 1/50 1/30	
					図面番号 6	

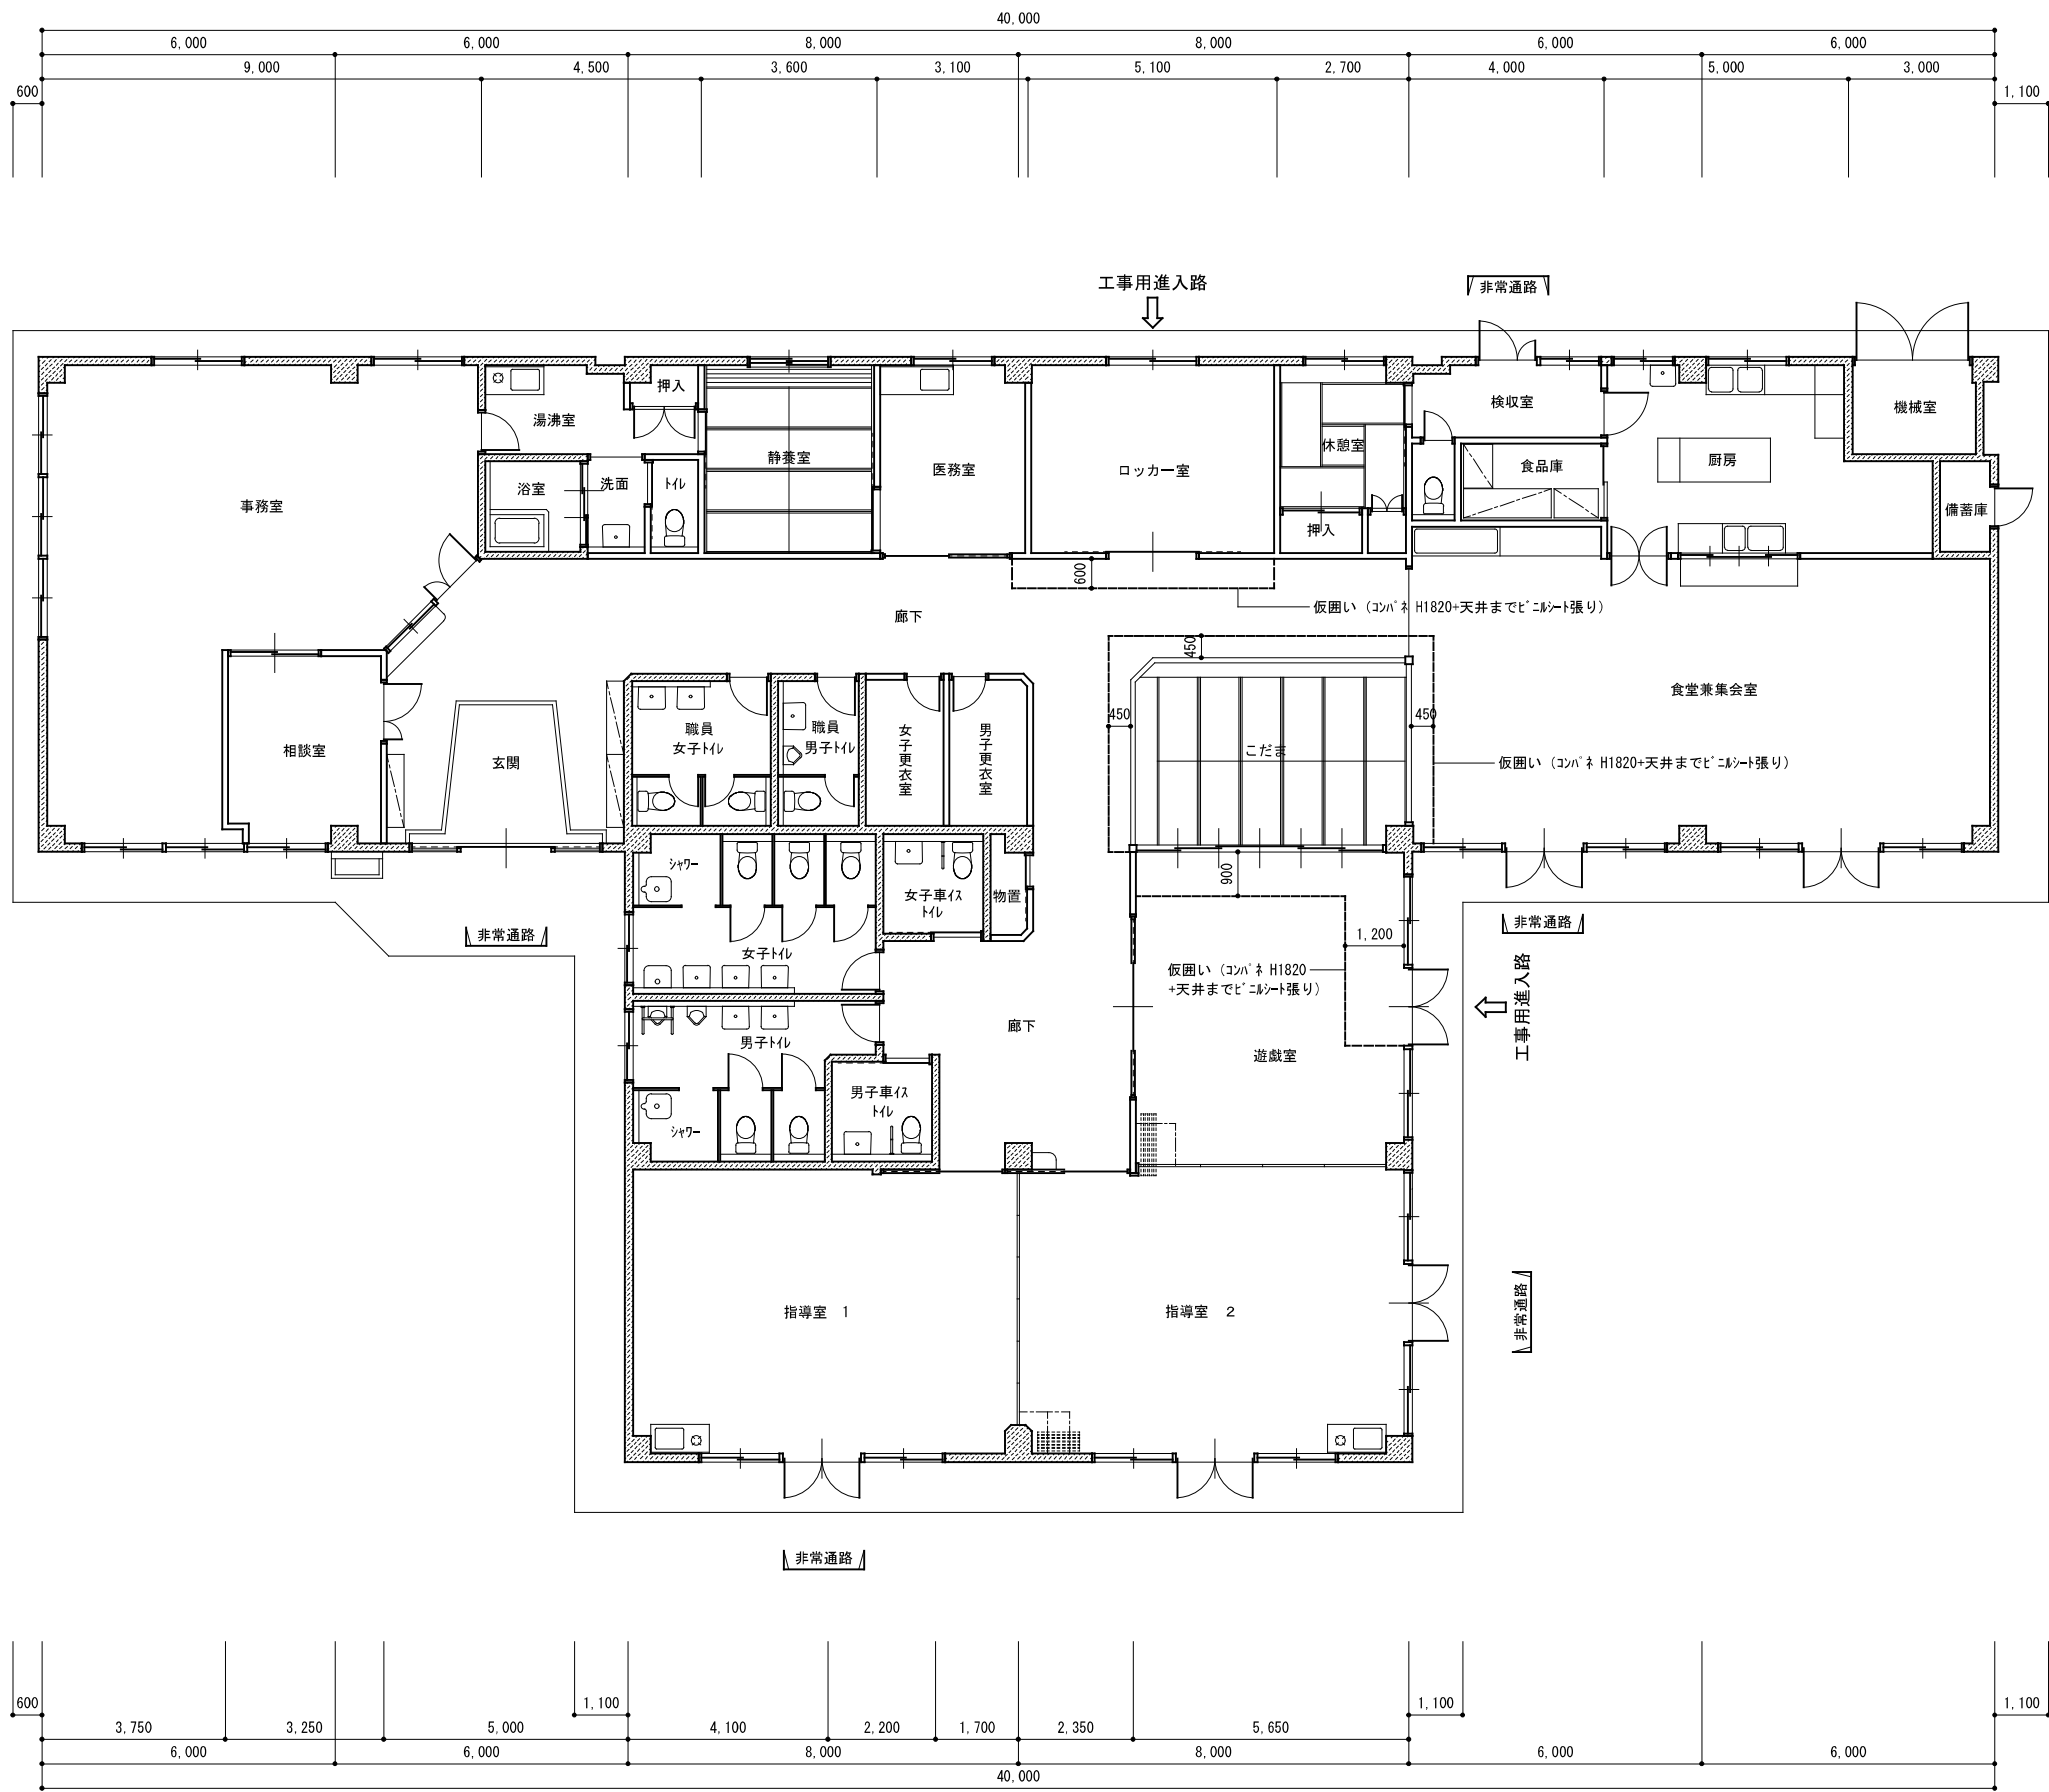

既存平面図 1/150

工 事 名	令和 4 年度 生活介護事業所「夢の森」の修繕・改造工事	社会福祉法人 洗 心 会 宮仙沼市田中前 4 丁目 7 番 9 号 電話 0226-29-6560	図 面 名 既存平面・仮 囲 計 画 図	縮 尺 1/150	図面番号 7
-------	---------------------------------	--	-------------------------	--------------	-----------

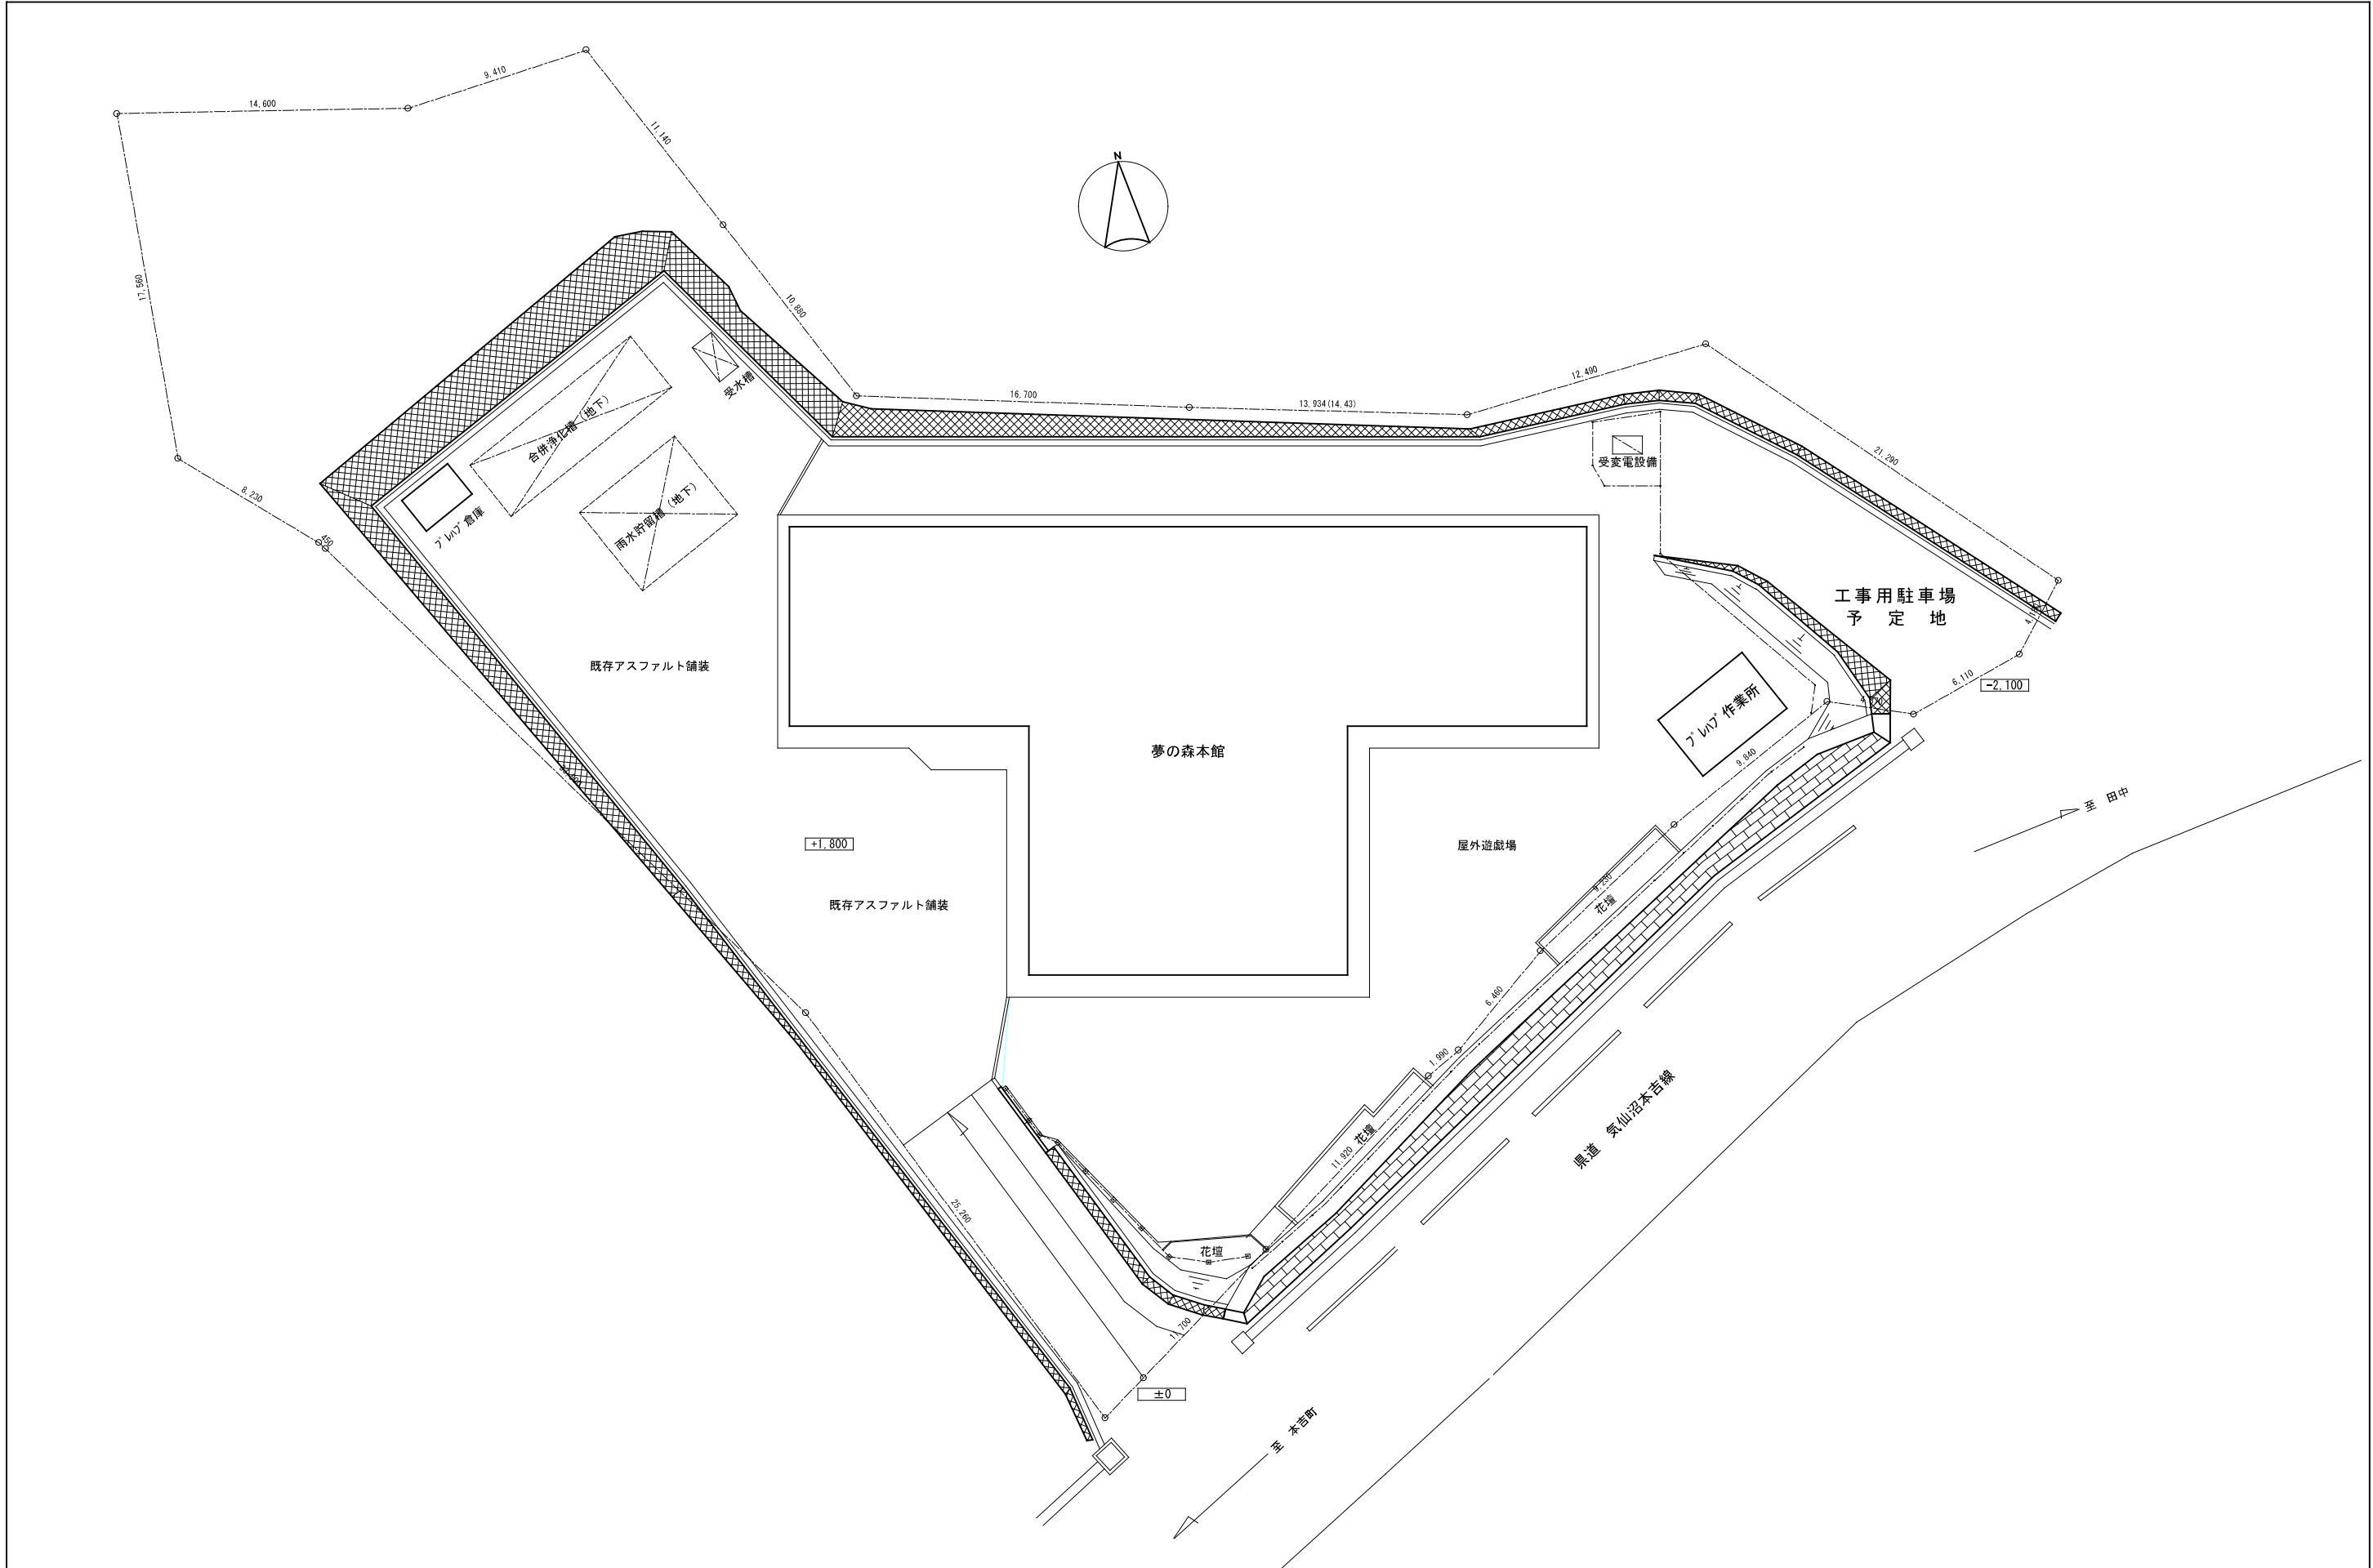

工 事 名	令和4年度 生活介護事業所「夢の森」の修繕・改造工事	社会福祉法人 洗 心 会 気仙沼市田中前4丁目7番9号 電話 0226-29-6560	図 面 名 配 置 図	縮 尺 1/300	図面番号 8
-------	-------------------------------	--	----------------	--------------	-----------